

低压开关柜编号/型号	+AA1/MNS	+AA2/MNS	+AA3/MNS		+AA4/MNS								
低压开关柜外形尺寸	1000x1000x2200mm	1000x1000x2200mm	1000x1000x2200mm		1000x1000x2200mm								
单元编号/高度模数	1/72E	1/72E	1/36E	2/36E	1/8E	2/8E	3/8E	4/8E	5/8E	6/8E	7/8E	8/8E	9/8E

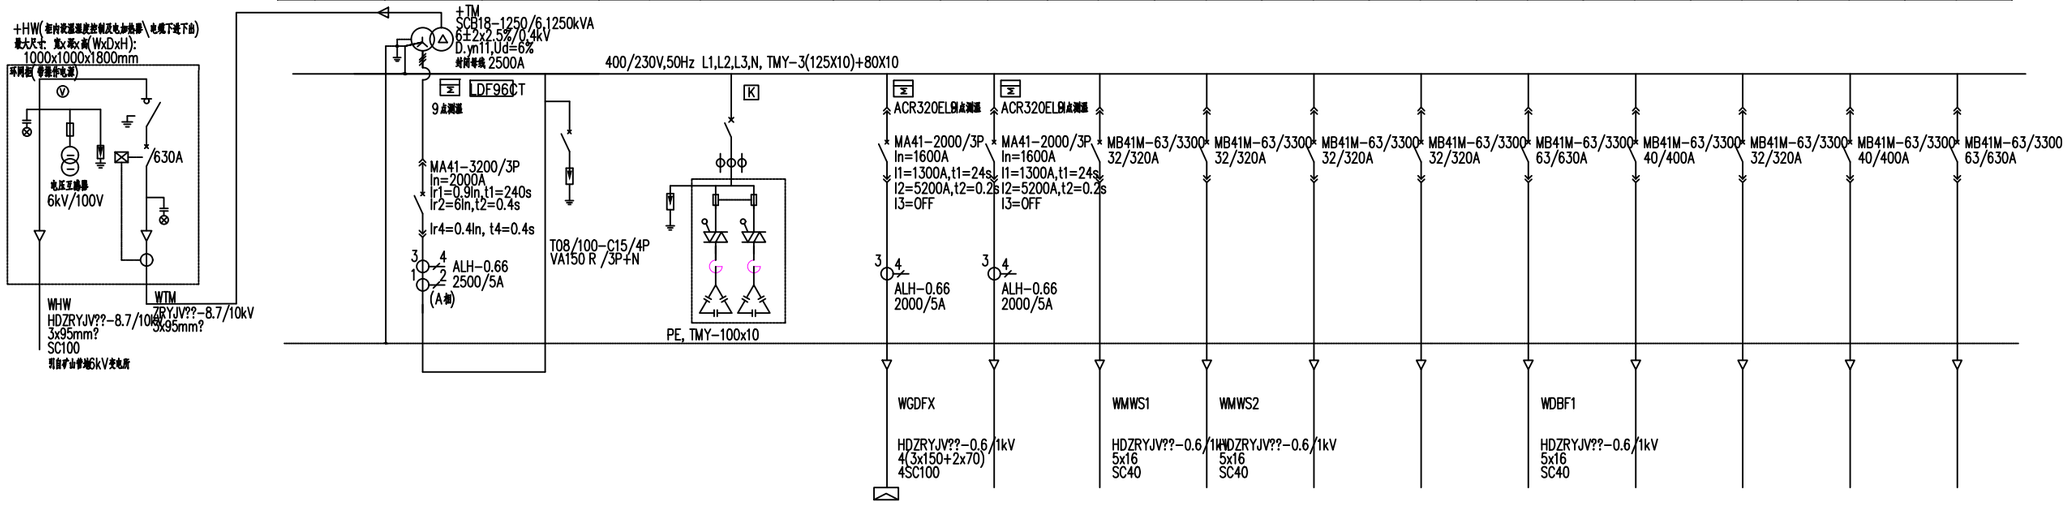

用电设备编号			GDFX										
设备型号		400V											
设备(回路)名称	电源进线	电容补偿	光电分选成套设备	备用	门卫室1	门卫室2	备用	备用	地磅房1	备用	备用	备用	备用
设备容量(kW)		实际输出容量(6X50)kVar 7%	600		8	8			20				
控制原理图号													
控制箱编号													
工艺设备编号													

低压开关柜编号/型号	+AA5/MNS									+AA6/MNS								
低压开关柜外形尺寸	1000x1000x2200mm									1000x1000x2200mm								
单元编号/高度模数	1/8E	2/8E	3/8E	4/8E	5/8E	6/8E	7/8E	8/8E	9/8E	1/8E	2/8E	3/8E	4/8E	5/8E	6/8E	7/8E	8/8E	9/8E

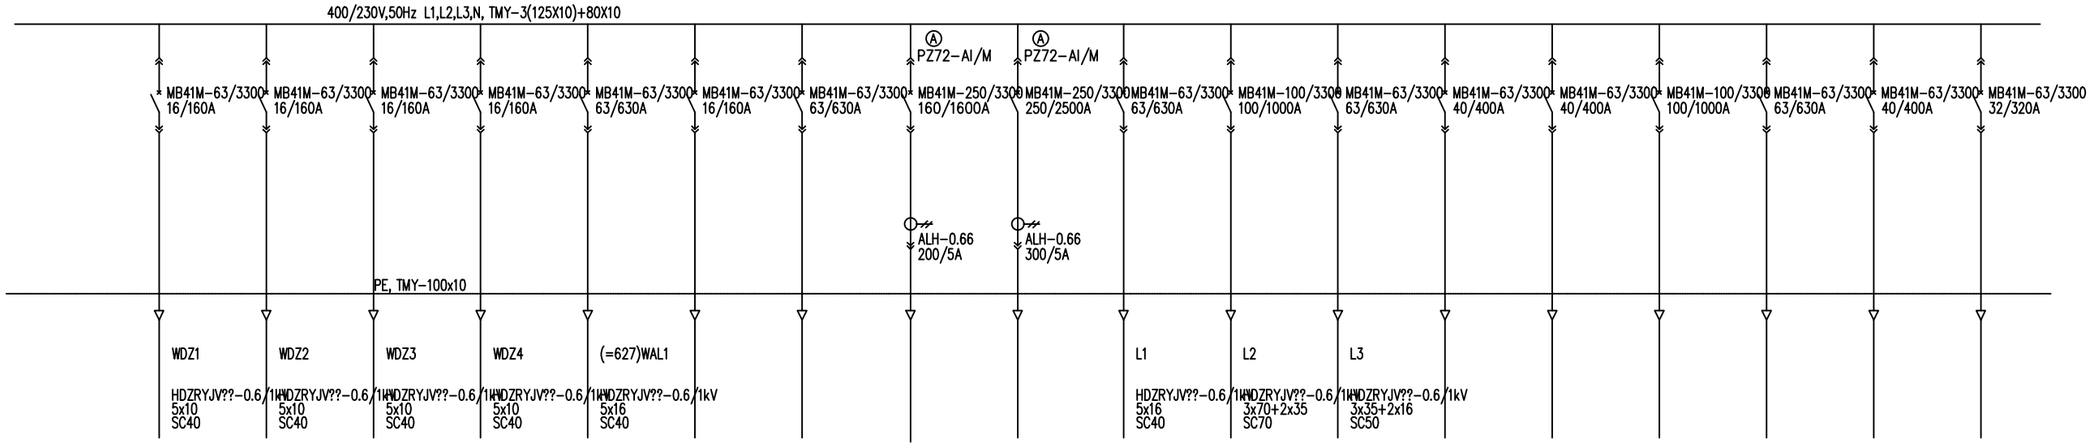

用电设备编号																		
设备型号																		
设备(回路)名称	道闸1	道闸2	道闸3	道闸4	矿石矿样抽检车间	备用	备用	备用	备用	照明回路1	照明回路2	照明回路3			备用	备用	备用	备用
设备容量(kW)	1	1	1	1	16					21	33							
控制原理图号																		
控制箱编号																		
工艺设备编号																		

说明:
1. 所有电气元器件及材料应适用于高海拔(5500米以上)

版次 REVISIONS	△	版次R	说 明 DESCRIPTION	修改 REV	审核 REV	日期 DATE

专业图纸	总口 节口	专业类别 第__类
审 定	APPROVED	
审 核	REVIEWED	
校 核	CHECKED	
设 计	DESIGNED	
制 图	DRAWN	

新疆火烧云铅锌矿有限责任公司		新疆和田县火烧云铅锌矿采矿工程 新建箱变			低压配电系统图			ENFI 中国恩菲
[1077]	施工图设计		2026年 6 月	电力	1	1:1	1077-E811-	中国恩菲工程技术有限公司
工 程 号 PROJECT No.	设计阶段 PHASE	重 量 (Kg)	日 期 DATE	专 业 SPECIALITY	图纸规格 SIZE	比 例 SCALE	所属图号 DWG TO No.	1077-E811- 0 REV

本图的知识产权属中国恩菲工程技术有限公司，未经本公司书面许可，不得擅自抄袭、复制或者将图纸非合同内容的部分用于他用。
The intellectual property of this drawing is reserved by China ENFI Engineering Corporation (ENFI).
This drawing and the information contained herein shall not be modified,copied,duplicated,reproduced or provided to any other unconnected projects for use without the prior written permission from ENFI.